



wirksamer Flächennutzungsplan

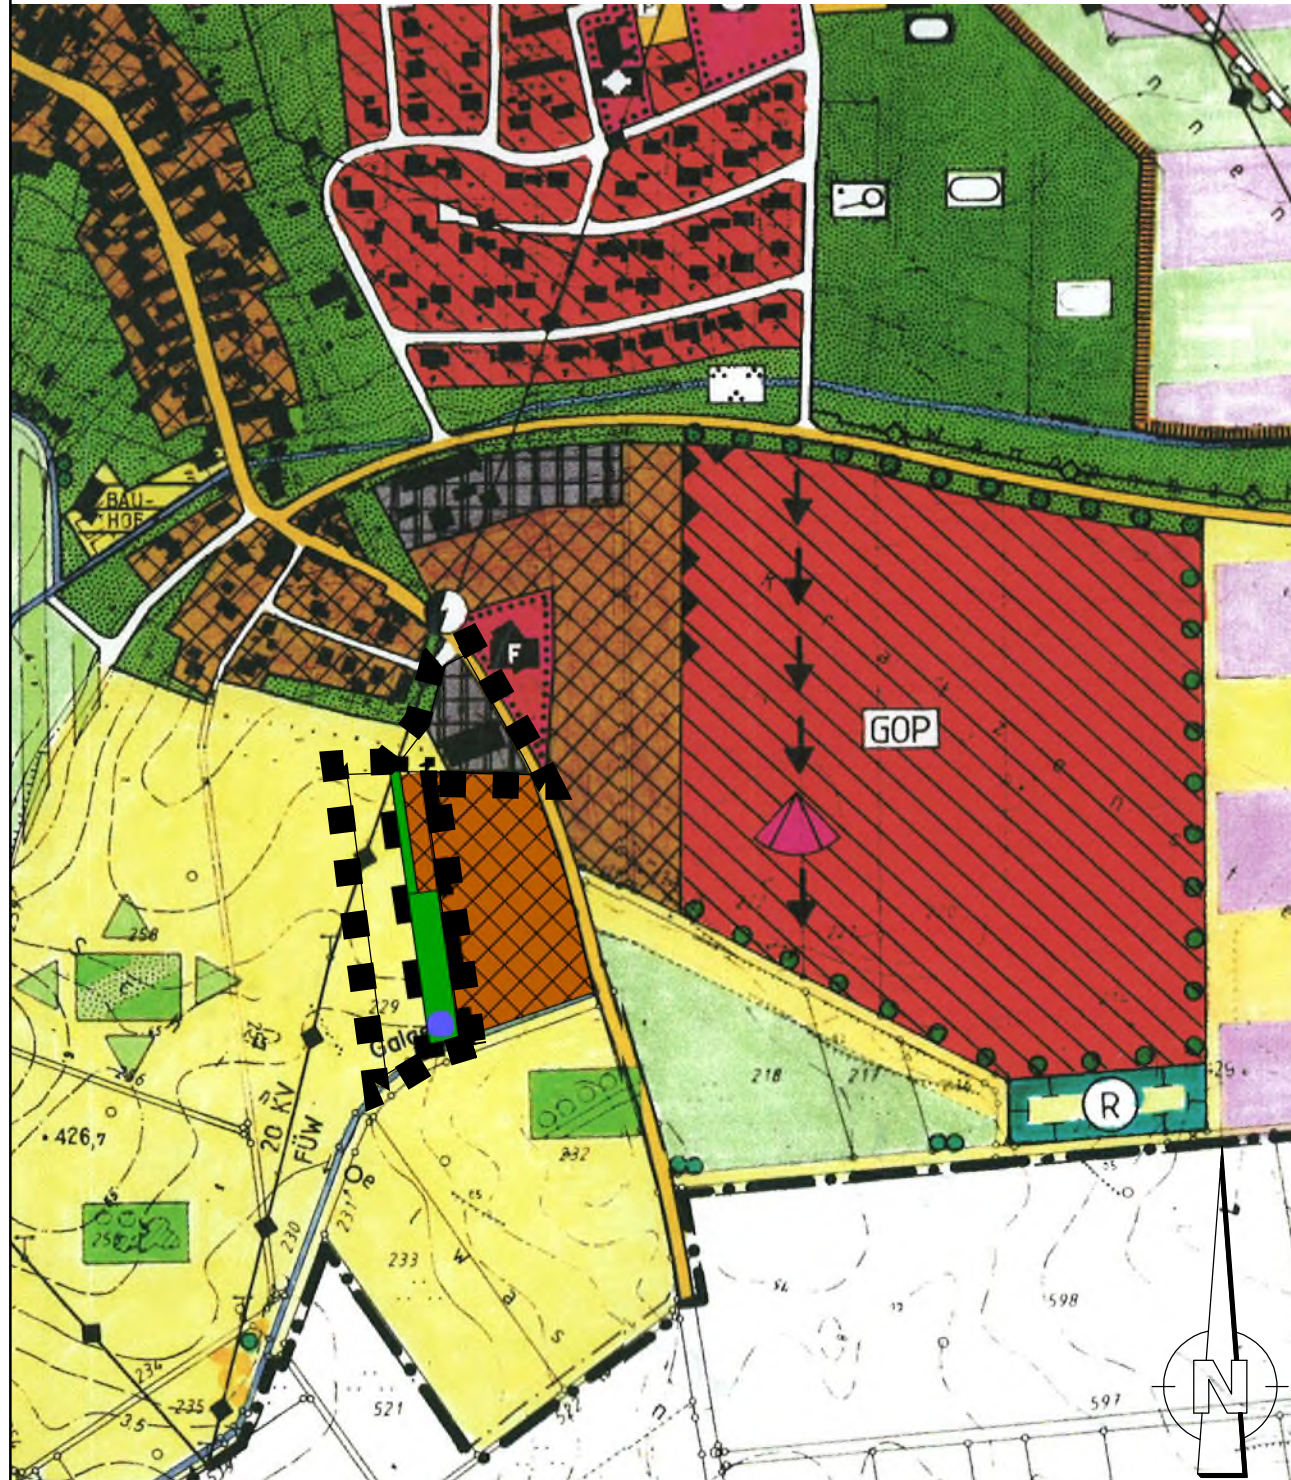

**Legende:**

- Wohnbauflächen (§ 1 Abs. 1 Nr. 1 BauNVO)
- gemischte Baufläche (§ 1 Abs. 1 Nr. 2 BauNVO)
- gewerbliche Baufläche (§ 1 Abs. 1 Nr. 3 BauNVO)
- Flächen für die Landwirtschaft

geplante Änderung

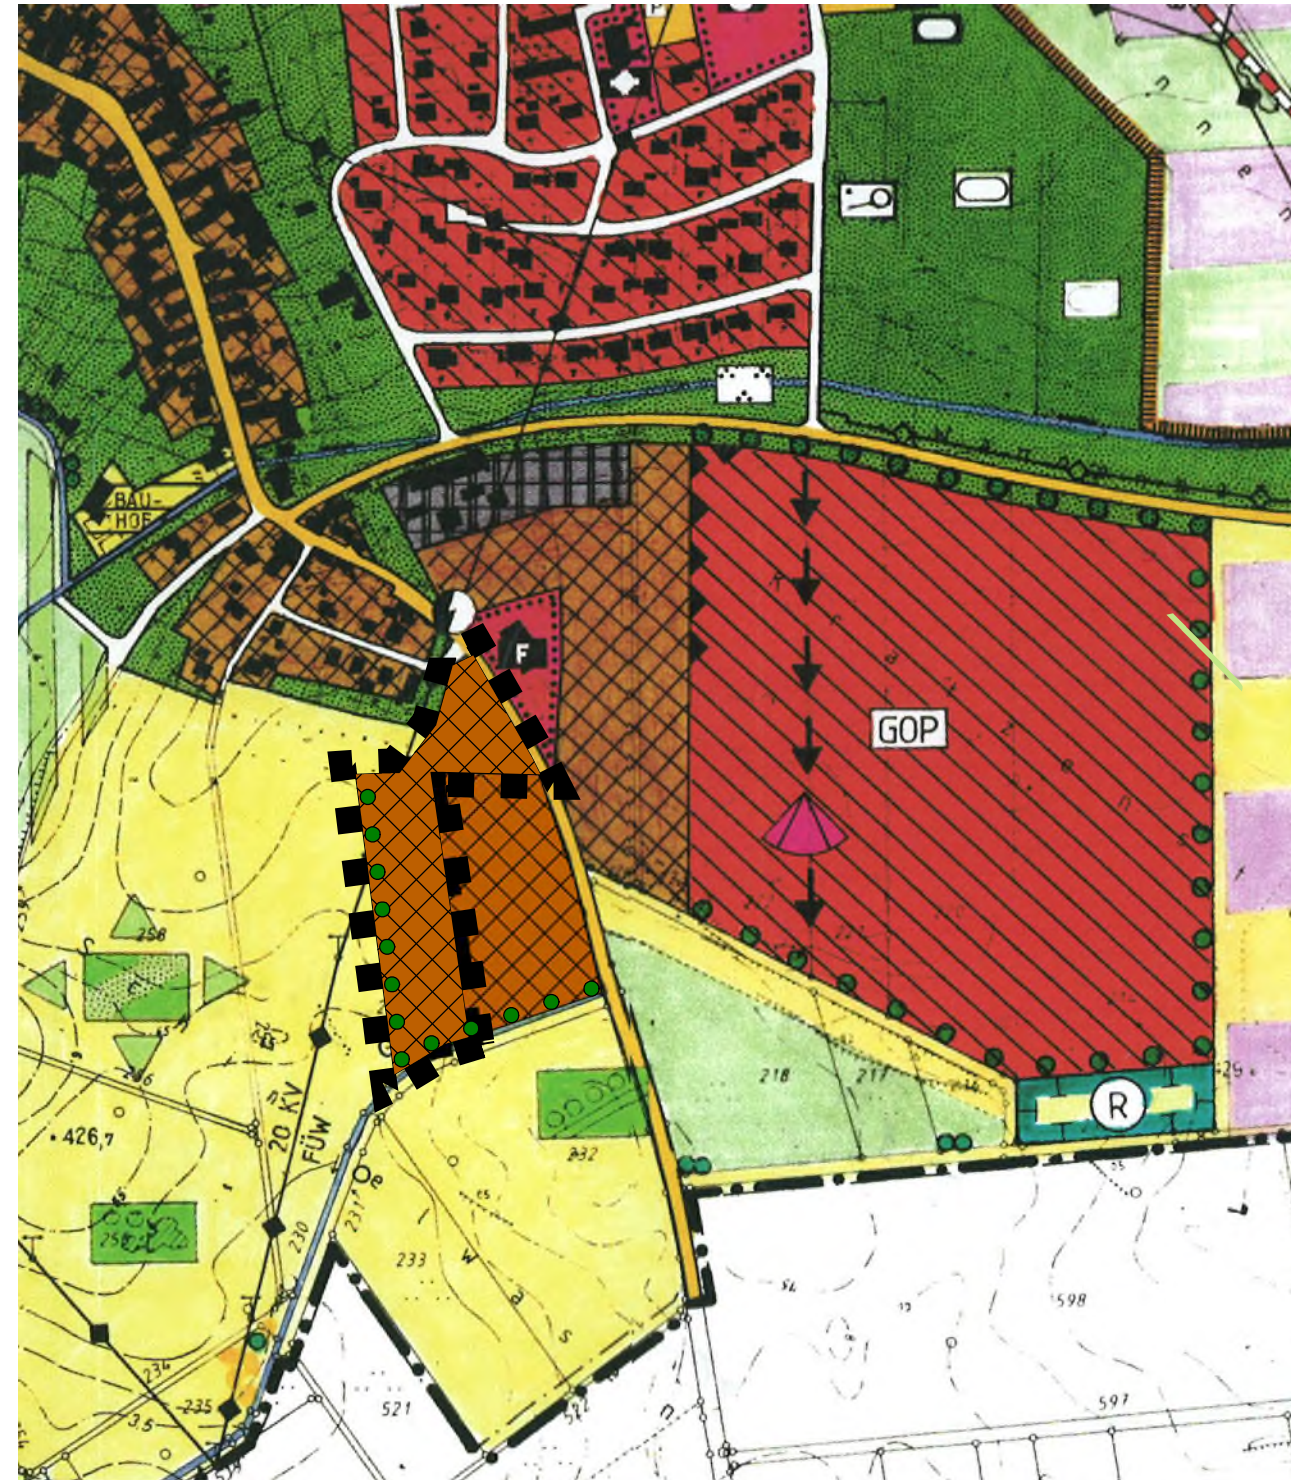

- Ortsrandeingrünung
- Grenze des räumlichen Geltungsbereichs der Änderung



# Markt Weidenbach

Landkreis Ansbach



Index	Art der Änderung	Datum	Bearbeiter	Prüfer
00	Vorentwurf	16.12.2024	B. Grabner	Heller
01				
02				
03				
04				
05				

2024220/FNP-Änderung.PLT

Ingenieurbüro Heller GmbH

Schernberg 30 | 91567 Herrieden | Tel.: 09825/9296-0 Fax: -50  
Internet: www.ib-heller.de | E-Mail: info@ib-heller.de



Bauleitplanung  
Straßenbau  
Abwasserbeseitigung/  
Wasserversorgung  
Vermessung/Geoinformation

Vorhabensbezeichnung:

## 11. Änderung des Flächennutzungsplanes

Im Bereich des Bebauungsplanes Nr. 10  
"Am Schimmelwasen"  
3. Änderung und Erweiterung

Plannummer:  
2024220/FNP-Änderung.PLT

Leistungsphase:  
Vorentwurf

Maßstab: 1:5000  
Index / Datum: 00 / 16.12.2024

Vorhabensträger:

Markt Weidenbach

Entwurfverfasser:

Ingenieurbüro Heller GmbH

(Datum)

(Unterschrift)

(Datum)

(Unterschrift)